



ZMIANA MIEJSCOWEGO PLANU ZAGOSPODAROWANIA PRZESTRZENNEGO NOWY TARG 12

RYSUNEK ZMIANY PLANU

SKALA 1:1000

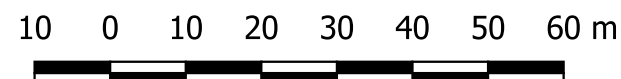

Układ współrzędnych 2000 STREFA VII - EPSG:2178
Licencja nr GK.6642.2211.2022_1211_N
wydana przez Starostwo Powiatowe w Nowym Targu

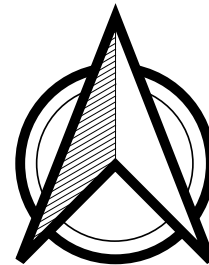

Załącznik Nr 1 do uchwały
Nr/....../2025
Rady Miasta Nowy Targ
z dnia 2025 r.

LEGENDA:

OZNACZENIA OBOWIĄZUJĄCE:

- Granice obszaru objętego zmianą planu
- Linie rozgraniczające tereny o różnym przeznaczeniu lub różnych zasadach zagospodarowania
- Nieprzekraczalna linia zabudowy


Przeznaczenia terenów:

- MN - teren zabudowy mieszkaniowej jednorodzinnej
- MW-U - teren zabudowy mieszkaniowej wielorodzinnej lub usług
- U - teren usług
- US - teren usług sportu i rekreacji
- ZP - teren zieleni urządzonej
- KOG - teren garażu
- KDL - teren drogi lokalnej
- KDD - teren drogi dojazdowej
- KR - teren komunikacji drogowej wewnętrznej

OZNACZENIA INFORMACYJNE:

- Granice powierzchni ograniczających przeszkody dla lotnictwa

Wyrys ze Studium uwarunkowań i kierunków zagospodarowania
przestrzennego Miasta Nowy Targ, uchwalonego przez
Radę Miasta Nowy Targ uchwałą Nr XXXVII/399/2021 z dnia 22.12.2021 r.

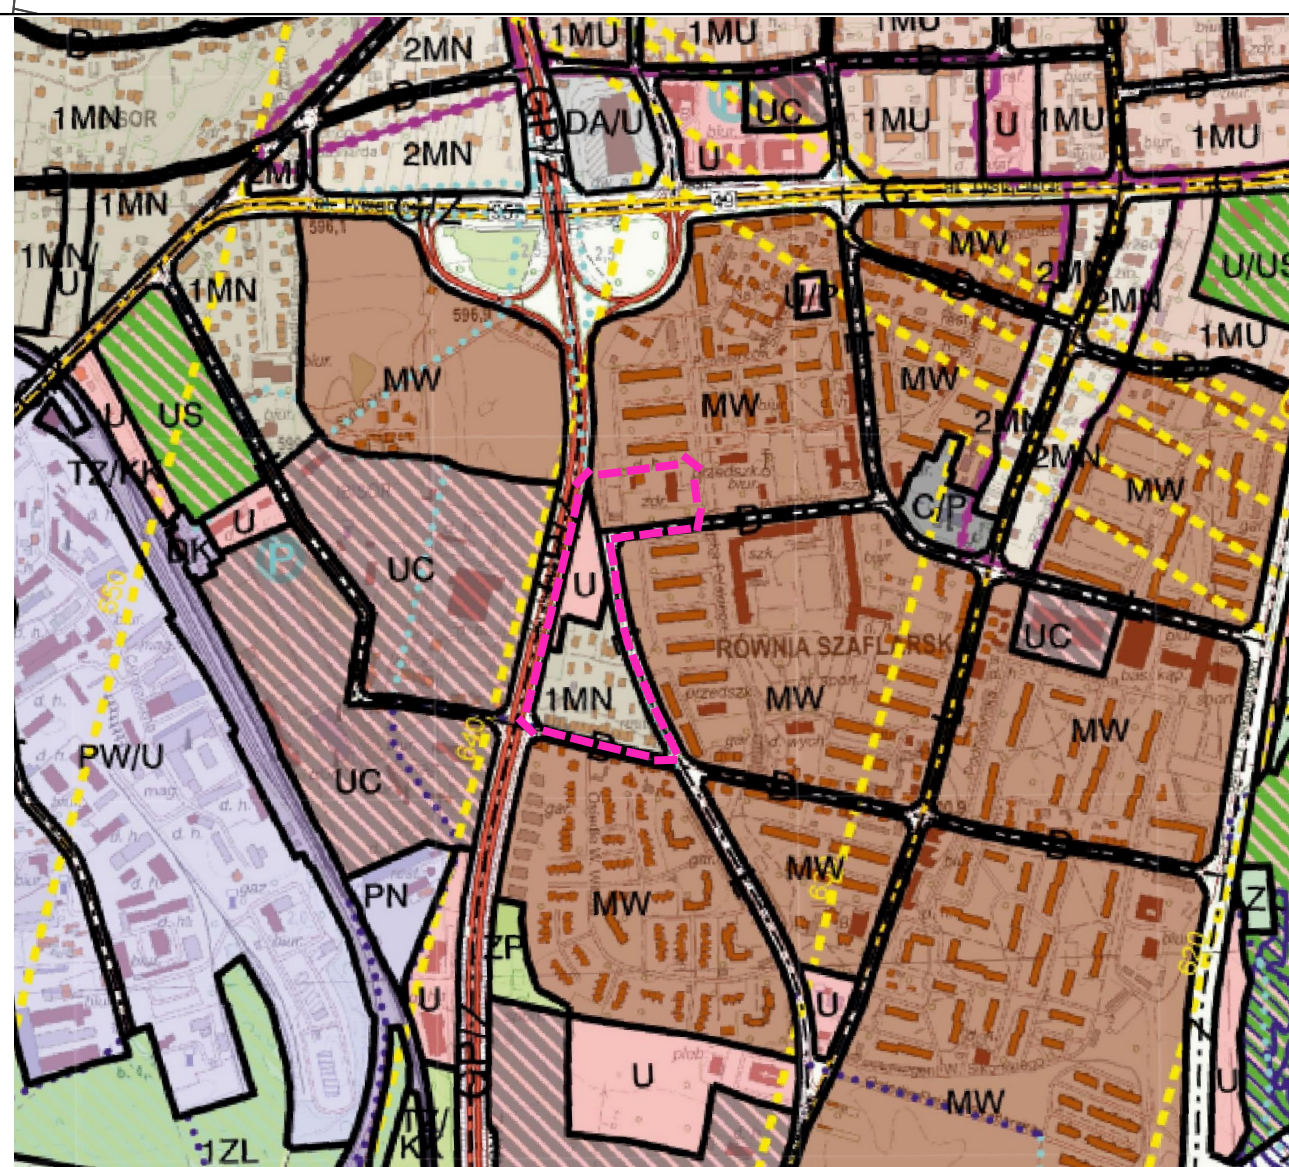

Granica obszaru objętego planem

Legenda Studium:

