

ZMIANA MIEJSCOWEGO PLANU ZAGOSPODAROWANIA PRZESTRZENNEGO NOWY TARG 34 (Spółdzielnie mieszkaniowe)

RYSUNEK ZMIANY PLANU

SKALA 1:1000



Układ współrzędnych 2000 STREFA VII - EPSG:2178
Licencja nr GK.6642.1.2640.2025_1211_N
wydana przez Starostwo Powiatowe w Nowym Targu

Załącznik Nr 1 do uchwały
Nr/...../2025
Rady Miasta Nowy Targ
z dnia 2025 r.



LEGENDA:

OZNACZENIA OBOWIĄZUJĄCE:

- Granice obszaru objętego zmianą planu
- Linie rozgraniczające tereny o różnym przeznaczeniu lub różnych zasadach zagospodarowania
- Nieprzekraczalna linia zabudowy
- Obszar szczególnego zagrożenia powodzią, na którym prawdopodobieństwo wystąpienia powodzi jest wysokie i wynosi Q10%
- Obszar szczególnego zagrożenia powodzią, na którym prawdopodobieństwo wystąpienia powodzi jest średnie i wynosi Q1%


Przeznaczenia terenów:

- U - teren usług
- US - teren usług sportu i rekreacji
- WS - teren wód powierzchniowych śródlądowych
- KP - teren komunikacji pieszo-rowerowej

OZNACZENIA INFORMACYJNE:

- Obszar zagrożenia powodzią, na którym prawdopodobieństwo wystąpienia powodzi jest niskie i wynosi Q0,2%
- Trasy i ścieżki rowerowe
- Obszar zmiany planu znajduje się w całości w granicach powierzchni ograniczających przeszkody dla lotniska (653.58m npm)
- Obszar zmiany planu znajduje się w całości w granicach GZWP Nr 440 "Dolina Kopalna Nowy Targ"

Wyrys ze Studium uwarunkowań i kierunków zagospodarowania przestrzennego Miasta Nowy Targ, uchwalonego przez Radę Miasta Nowy Targ uchwałą Nr XXXVII/399/2021 z dnia 22.12.2021 r.

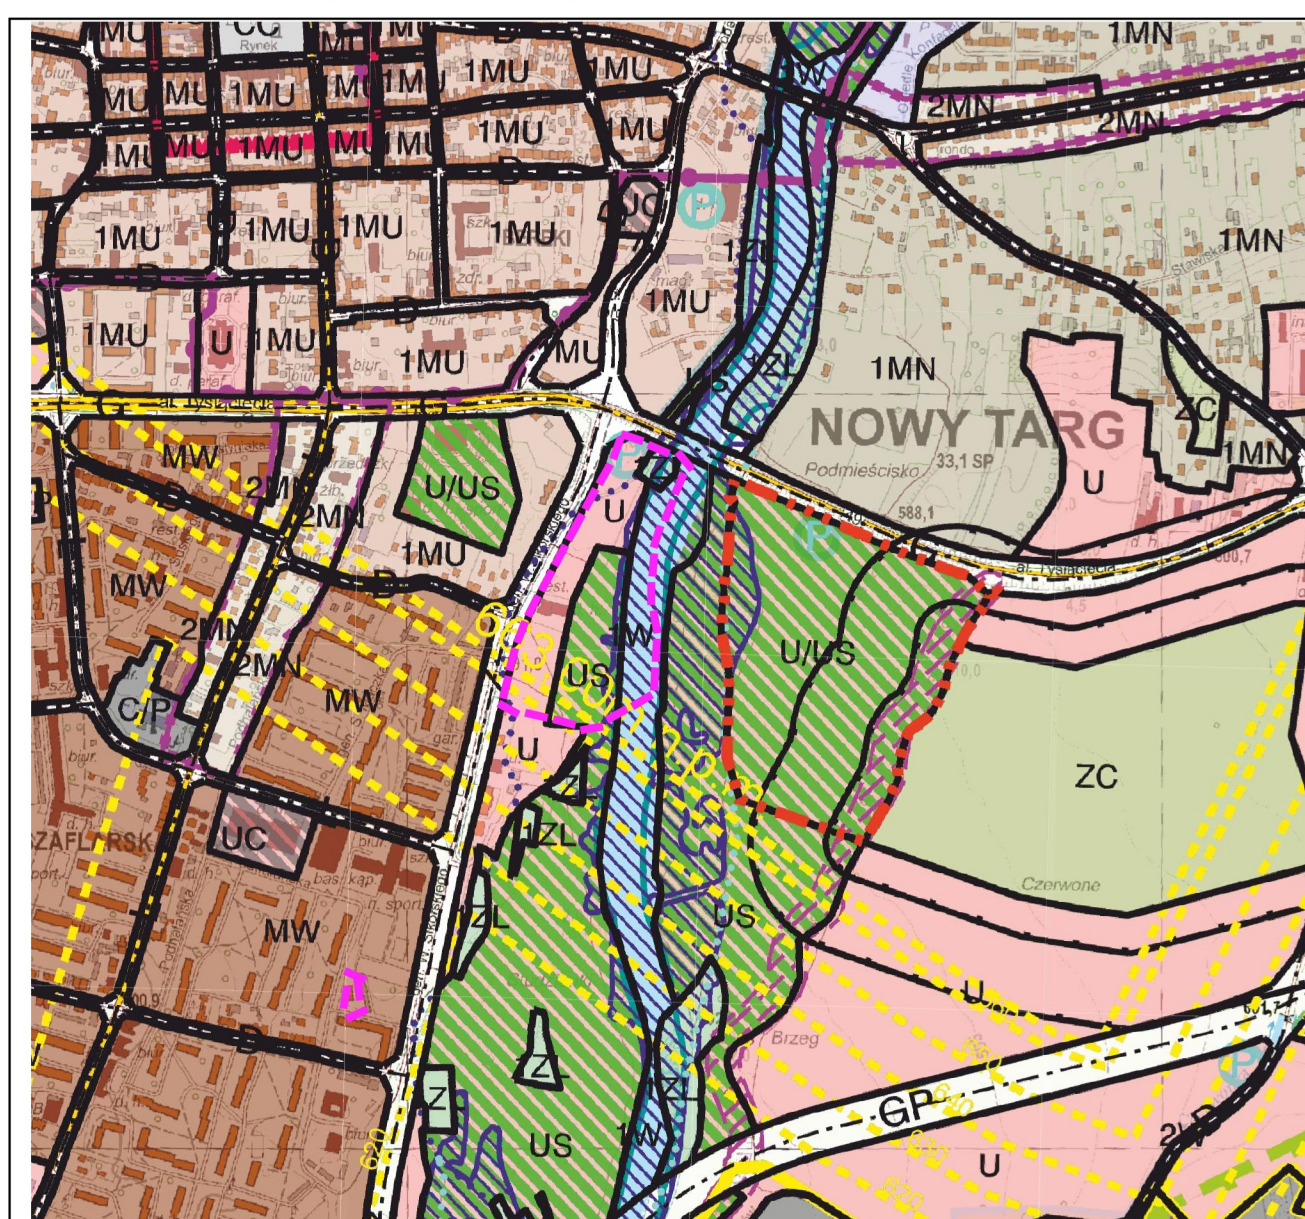

Granica obszaru objętego planem

Legenda Studium:

